
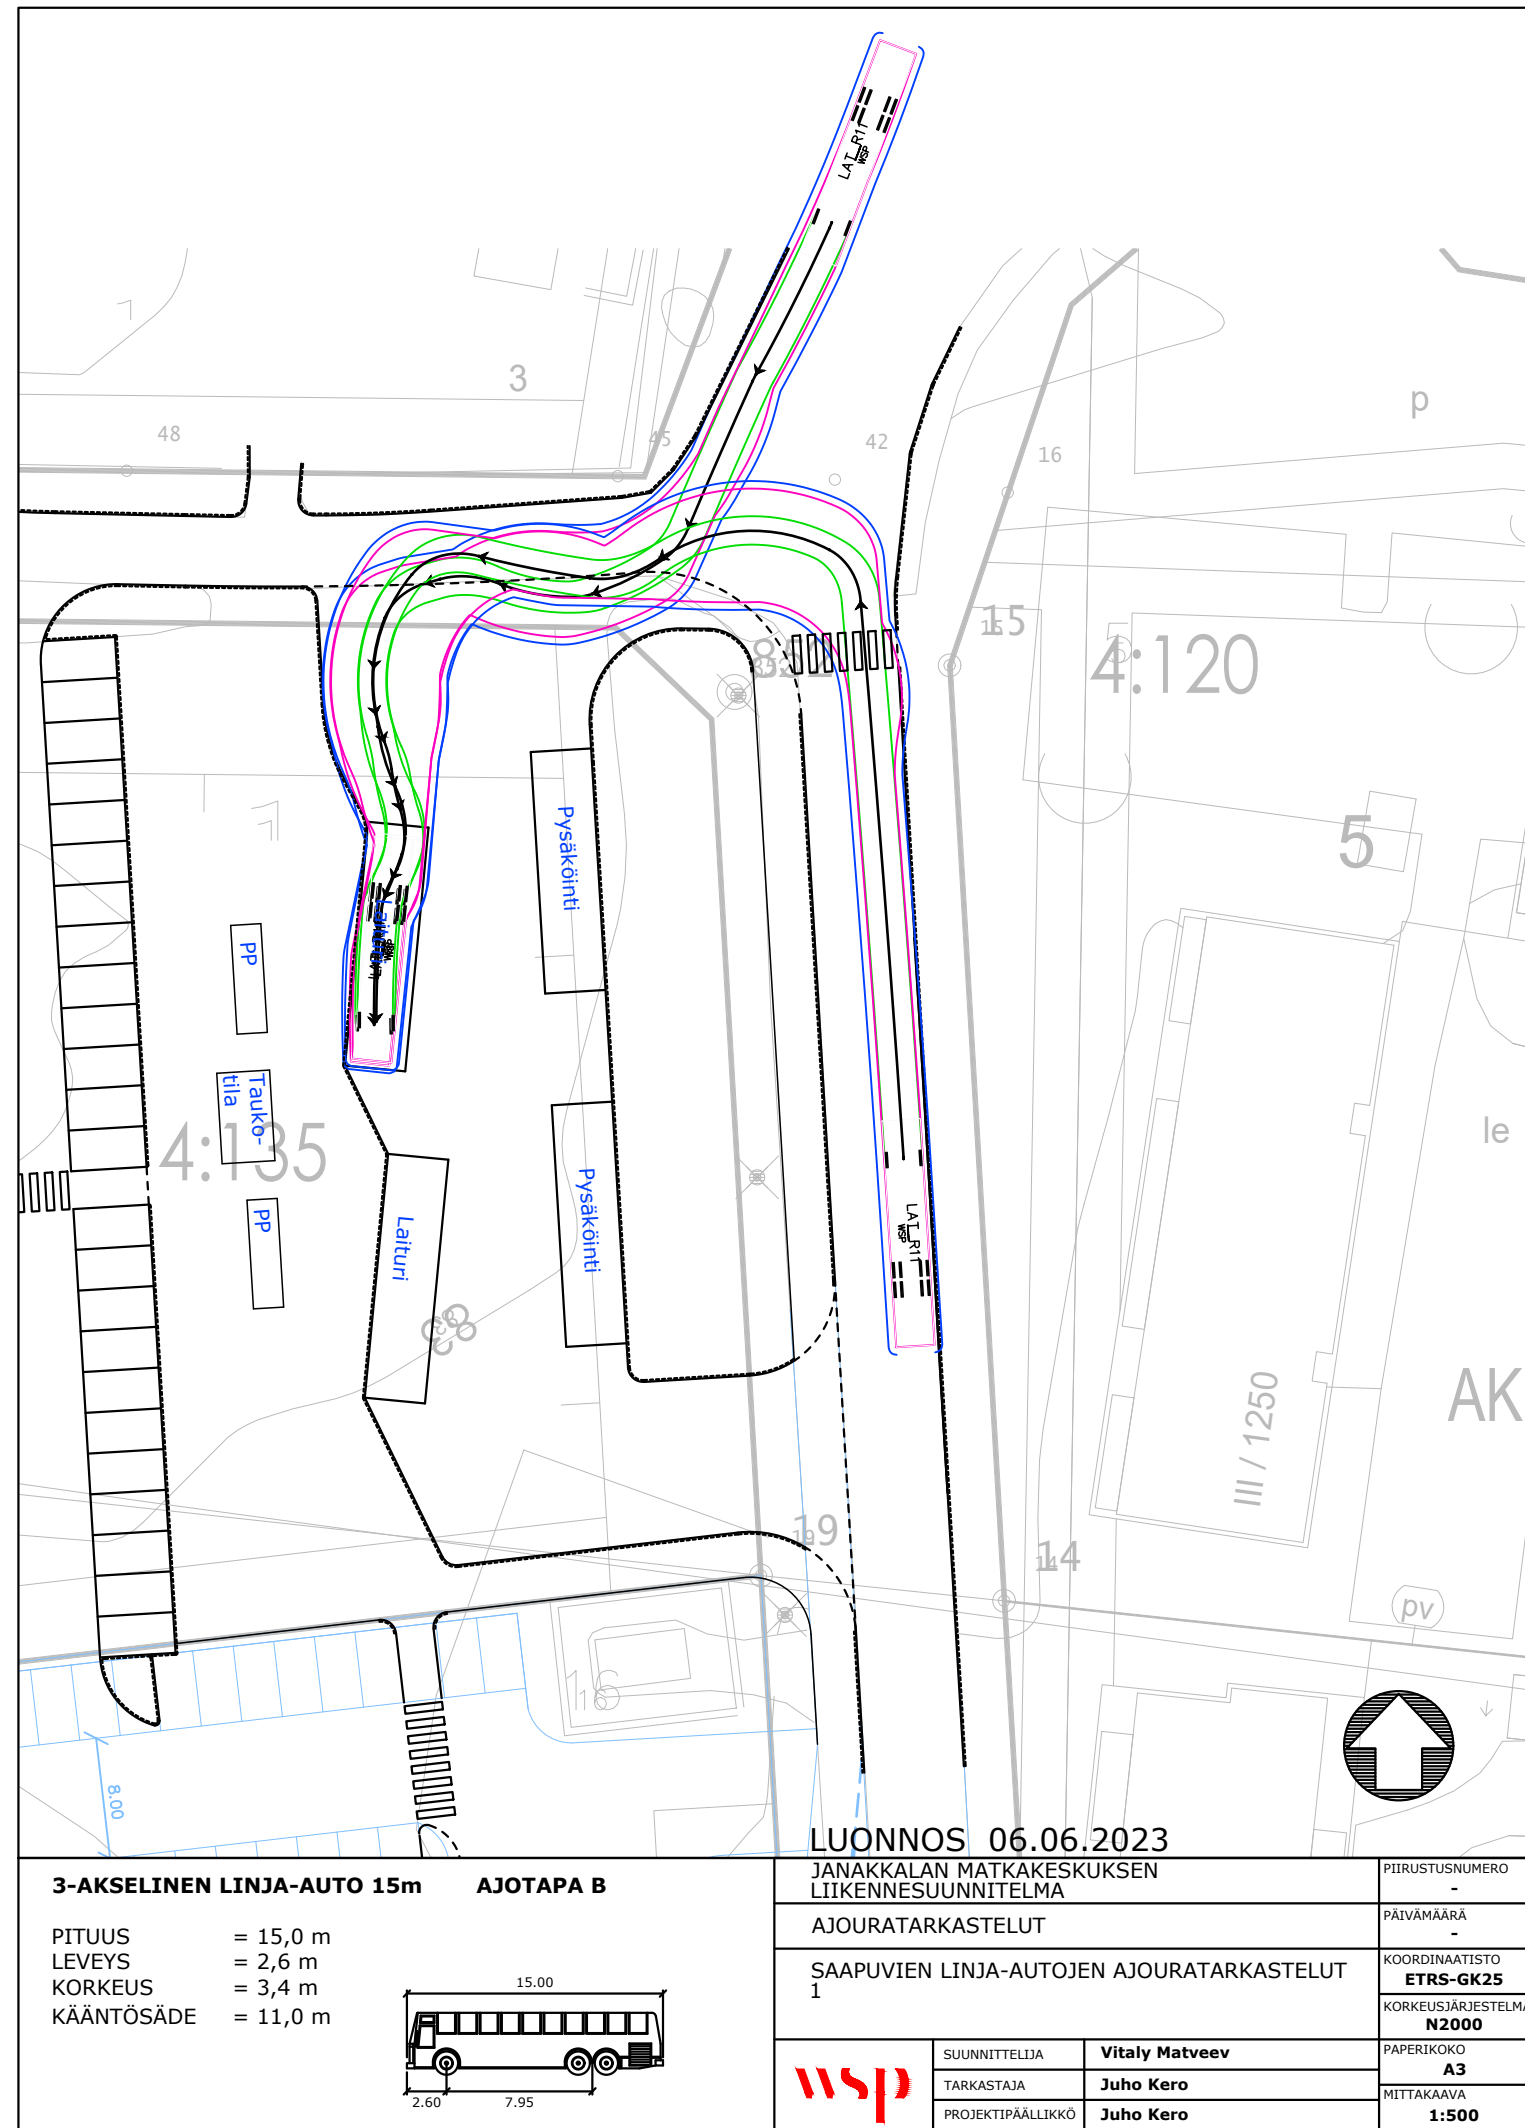



4:128 LUONNOS 06.06.2023

| | | |
|--|-----------------------|------------------------------------|
| JANAKKALAN MATKAKESKUKSEN LIIKENNESUUNNITELMA | | PIIRUSTUSNUMERO - |
| ASEMAPIIRUSTUS | | PÄIVÄMÄÄRÄ - |
| LIIKENNEJÄRJESTELYT | | KOORDINAATISTO ETRS-GK25 |
| | | KORKEUSJÄRJESTELMÄ N2000 |
| SUUNNITTELIJA | Vitaly Matveev | PAPERIKOKO A3 |
| TARKASTAJA | Juho Kero | MITTAKAAVA 1:500 |
| PROJEKTIPÄÄLLIKKÖ | Juho Kero | |


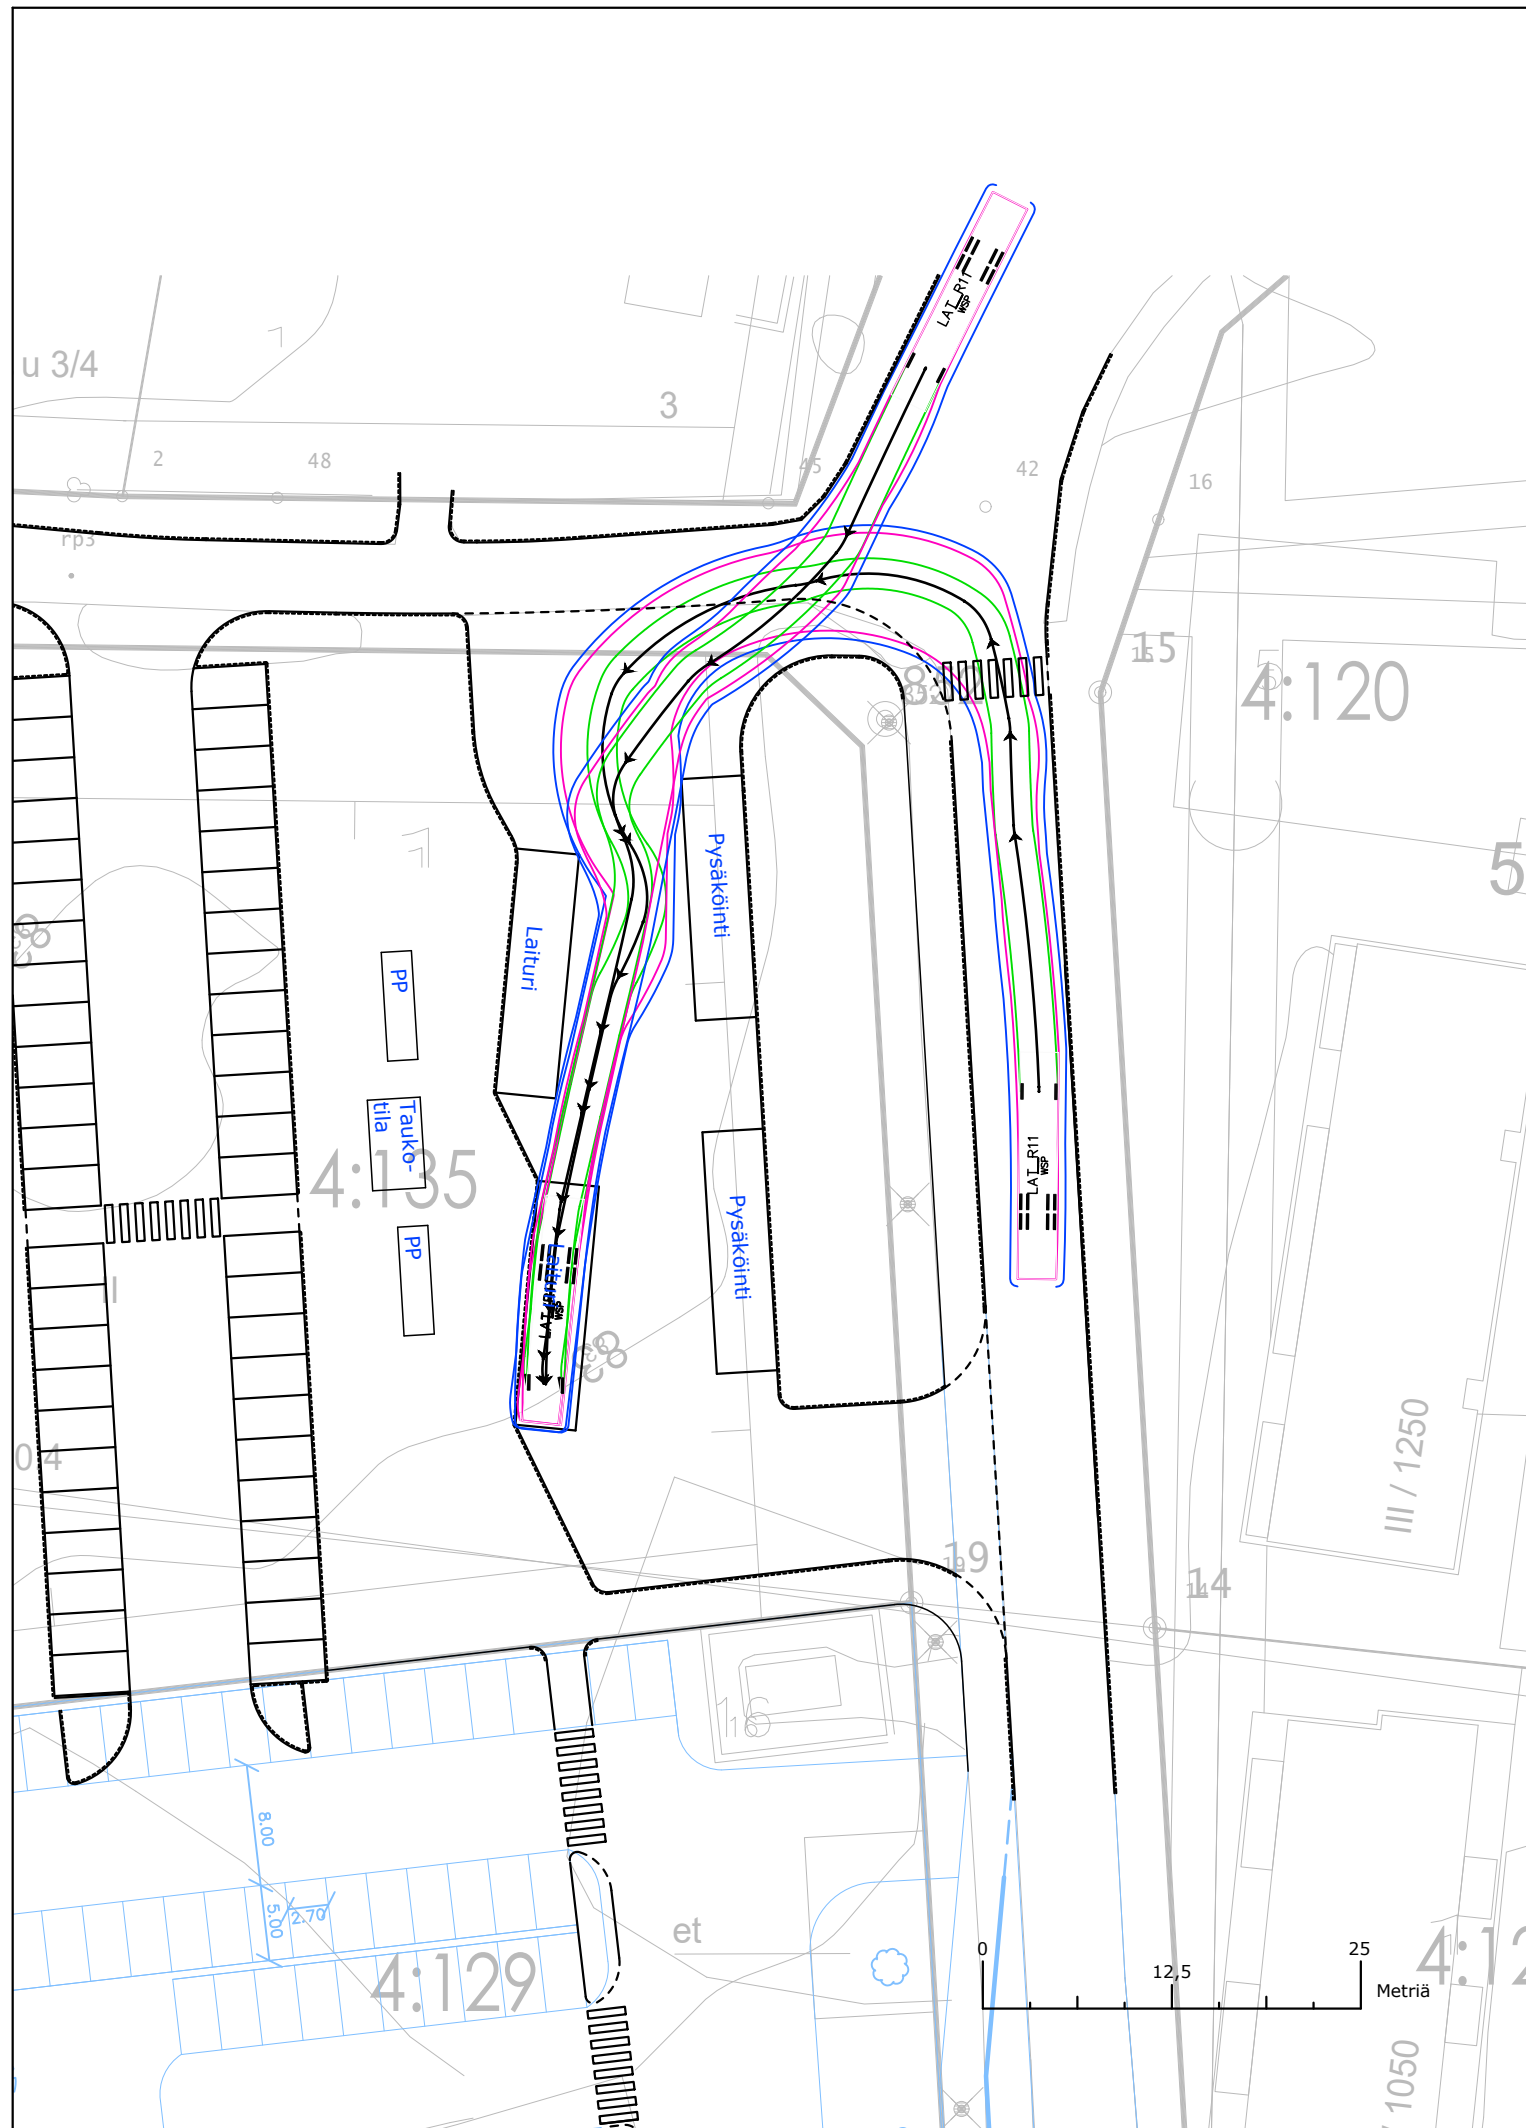


3-AKSELINEN LINJA-AUTO 15m AJOTAPA B

PITUUS = 15,0 m
 LEVEYS = 2,6 m
 KORKEUS = 3,4 m
 KÄÄNTÖSÄDE = 11,0 m

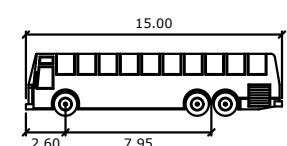

| | | |
|---|--|--|
| LUONNOS 06.06.2023 JANAKKALAN MATKAKESKUKSEN LIIKENNESUUNNITELMA | | PIIRUSTUSNUMERO - |
| AJOURATARKASTELUT | | PÄIVÄMÄÄRÄ - |
| SAAPUVIEN LINJA-AUTOJEN AJOURATARKASTELUT 1 | | KOORDINAATISTO ETRS-GK25 KORKEUSJÄRJESTELMÄ N2000 |
|  | SUUNNITTELIJA Vitaly Matveev | PAPERIKOKO A3 |
| | TARKASTAJA Juho Kero | MITTAKAAVA 1:500 |
| | PROJEKTIPÄÄLLIKKÖ Juho Kero | |

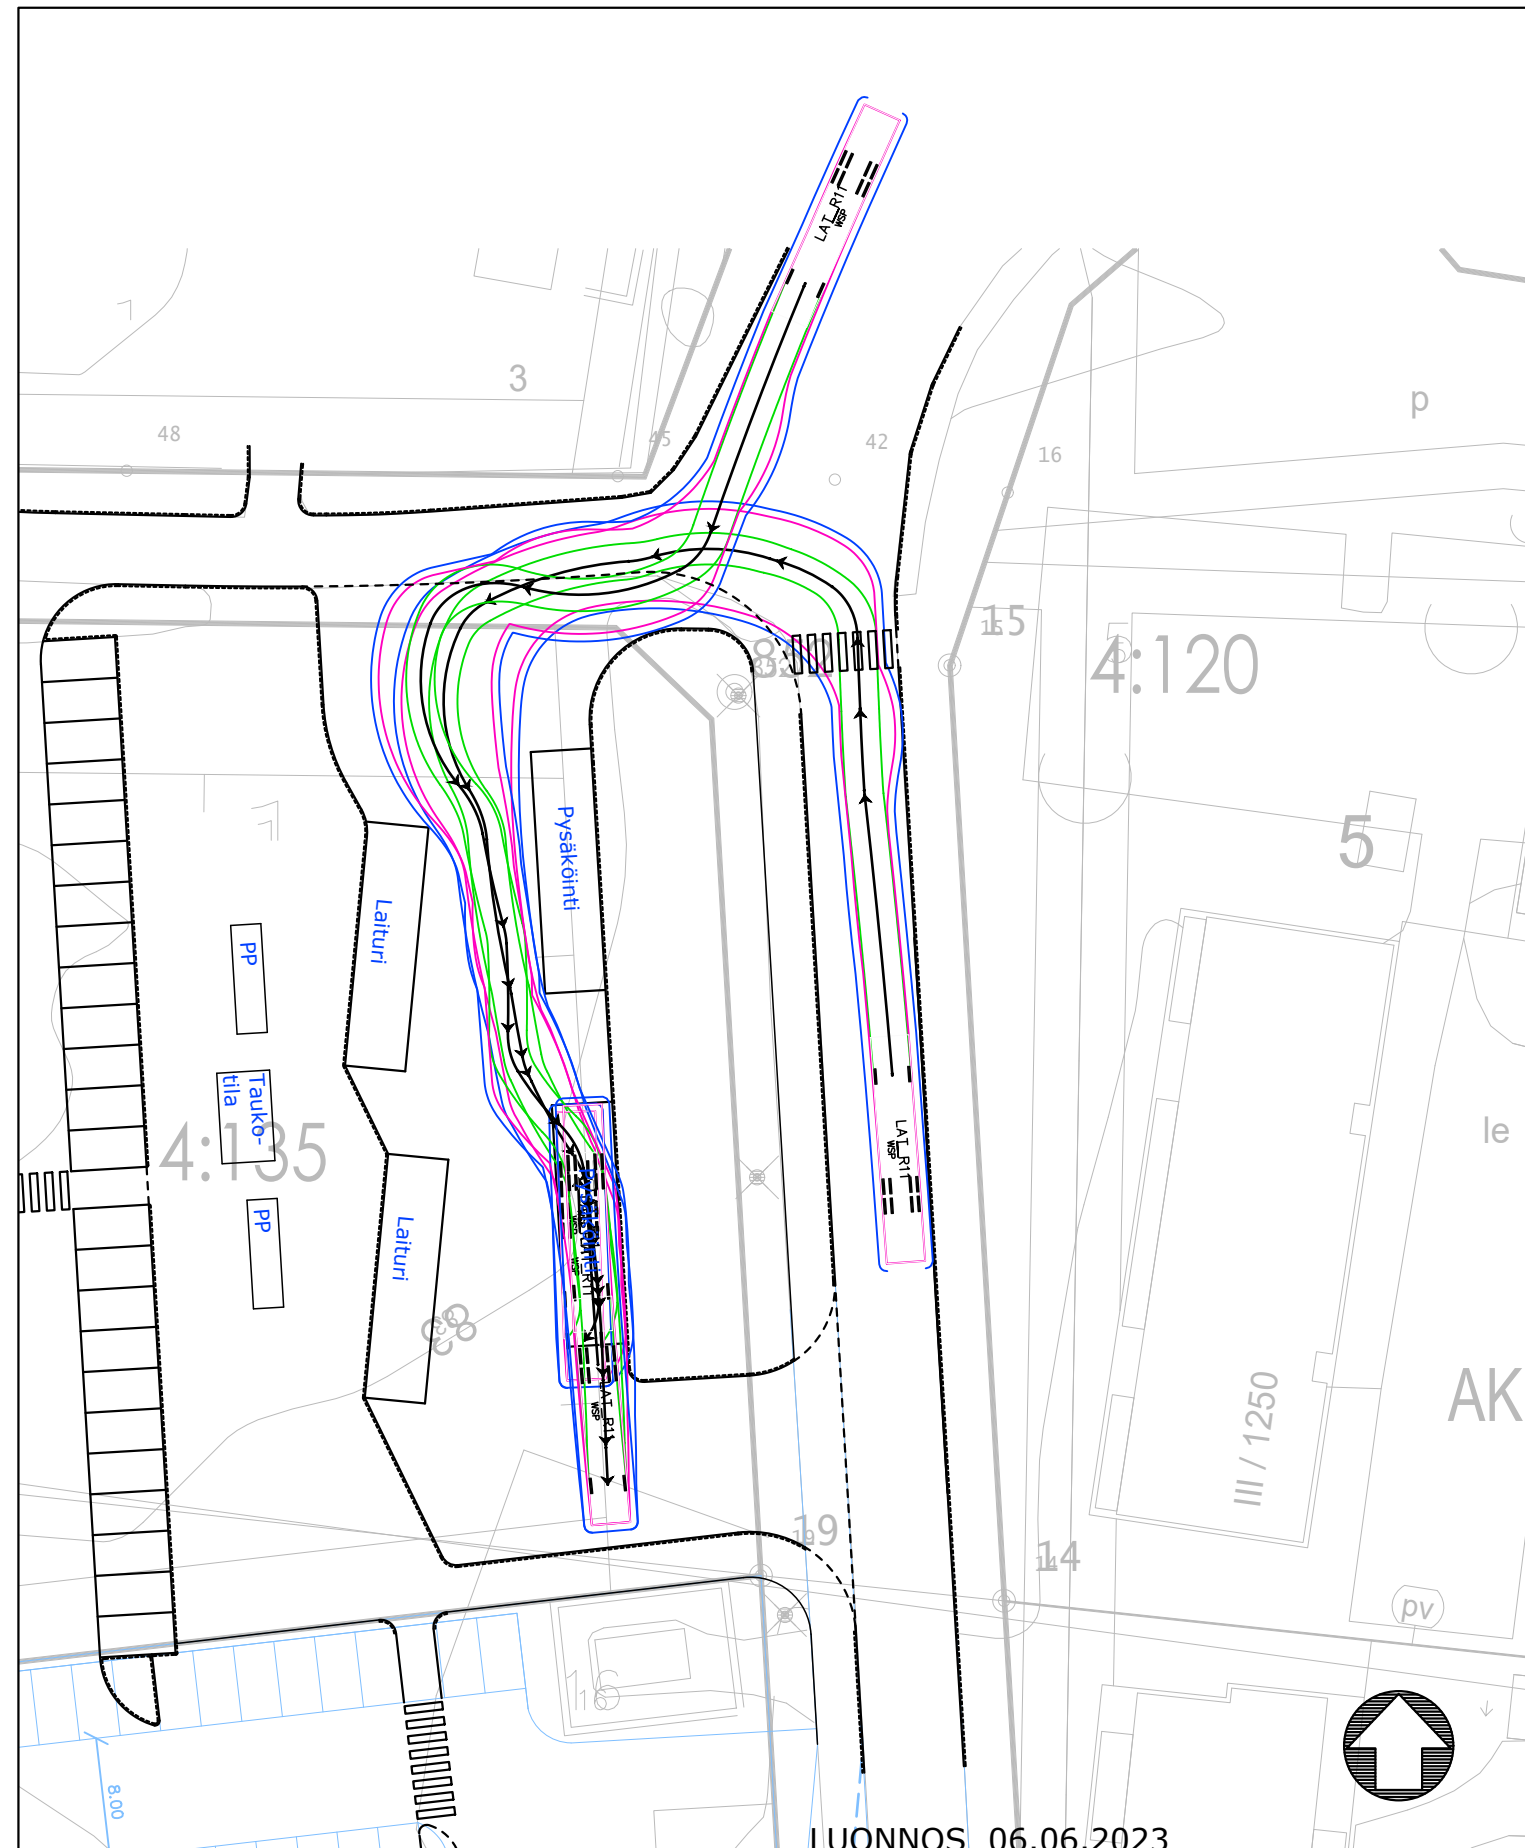
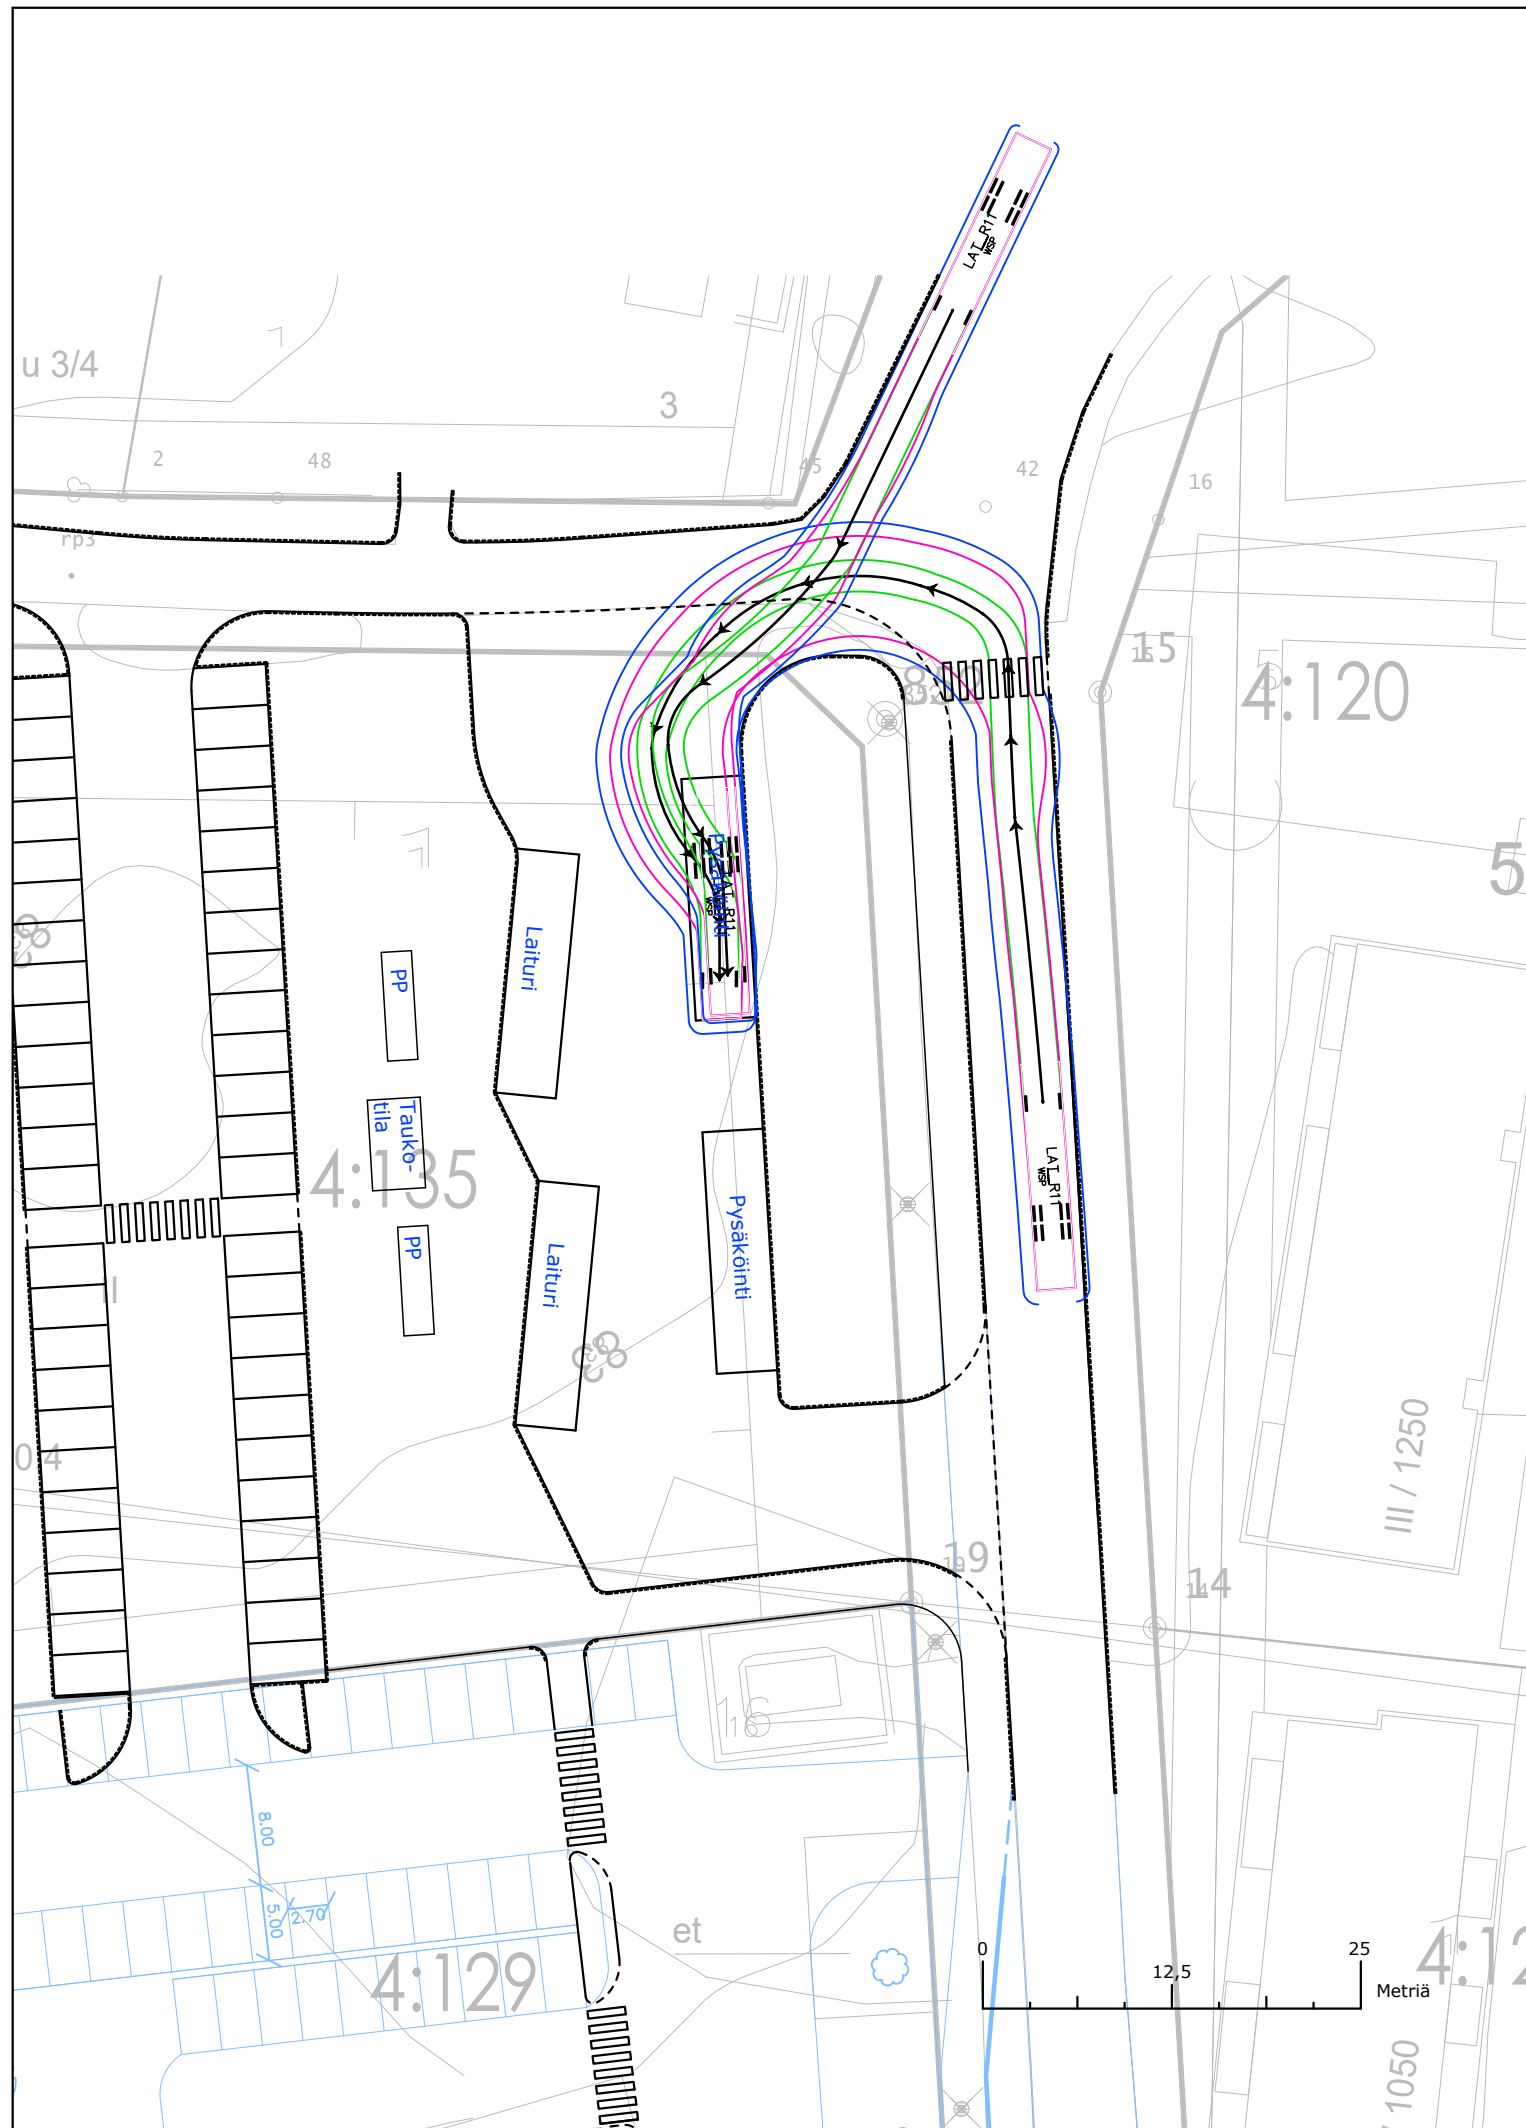


3-AKSELINEN LINJA-AUTO 15m AJOTAPA B

PITUUS = 15,0 m
 LEVEYS = 2,6 m
 KORKEUS = 3,4 m
 KÄÄNTÖSÄDE = 11,0 m

LUONNOS 06.06.2023

| | | |
|--|-----------------------|------------------------------------|
| JANAKKALAN MATKAKESKUKSEN LIIKENNESUUNNITELMA | | PIIRUSTUSNUMERO - |
| AJOURATARKASTELUT | | PÄIVÄMÄÄRÄ - |
| SAAPUVIEN LINJA-AUTOJEN AJOURATARKASTELUT 2 | | KOORDINAATISTO ETRS-GK25 |
| | | KORKEUSJÄRJESTELMÄ N2000 |
| SUUNNITTELIJA | Vitaly Matveev | PAPERIKOKO A3 |
| TARKASTAJA | Juho Kero | MITTAKAAVA 1:500 |
| PROJEKTIPÄÄLLIKKÖ | Juho Kero | |

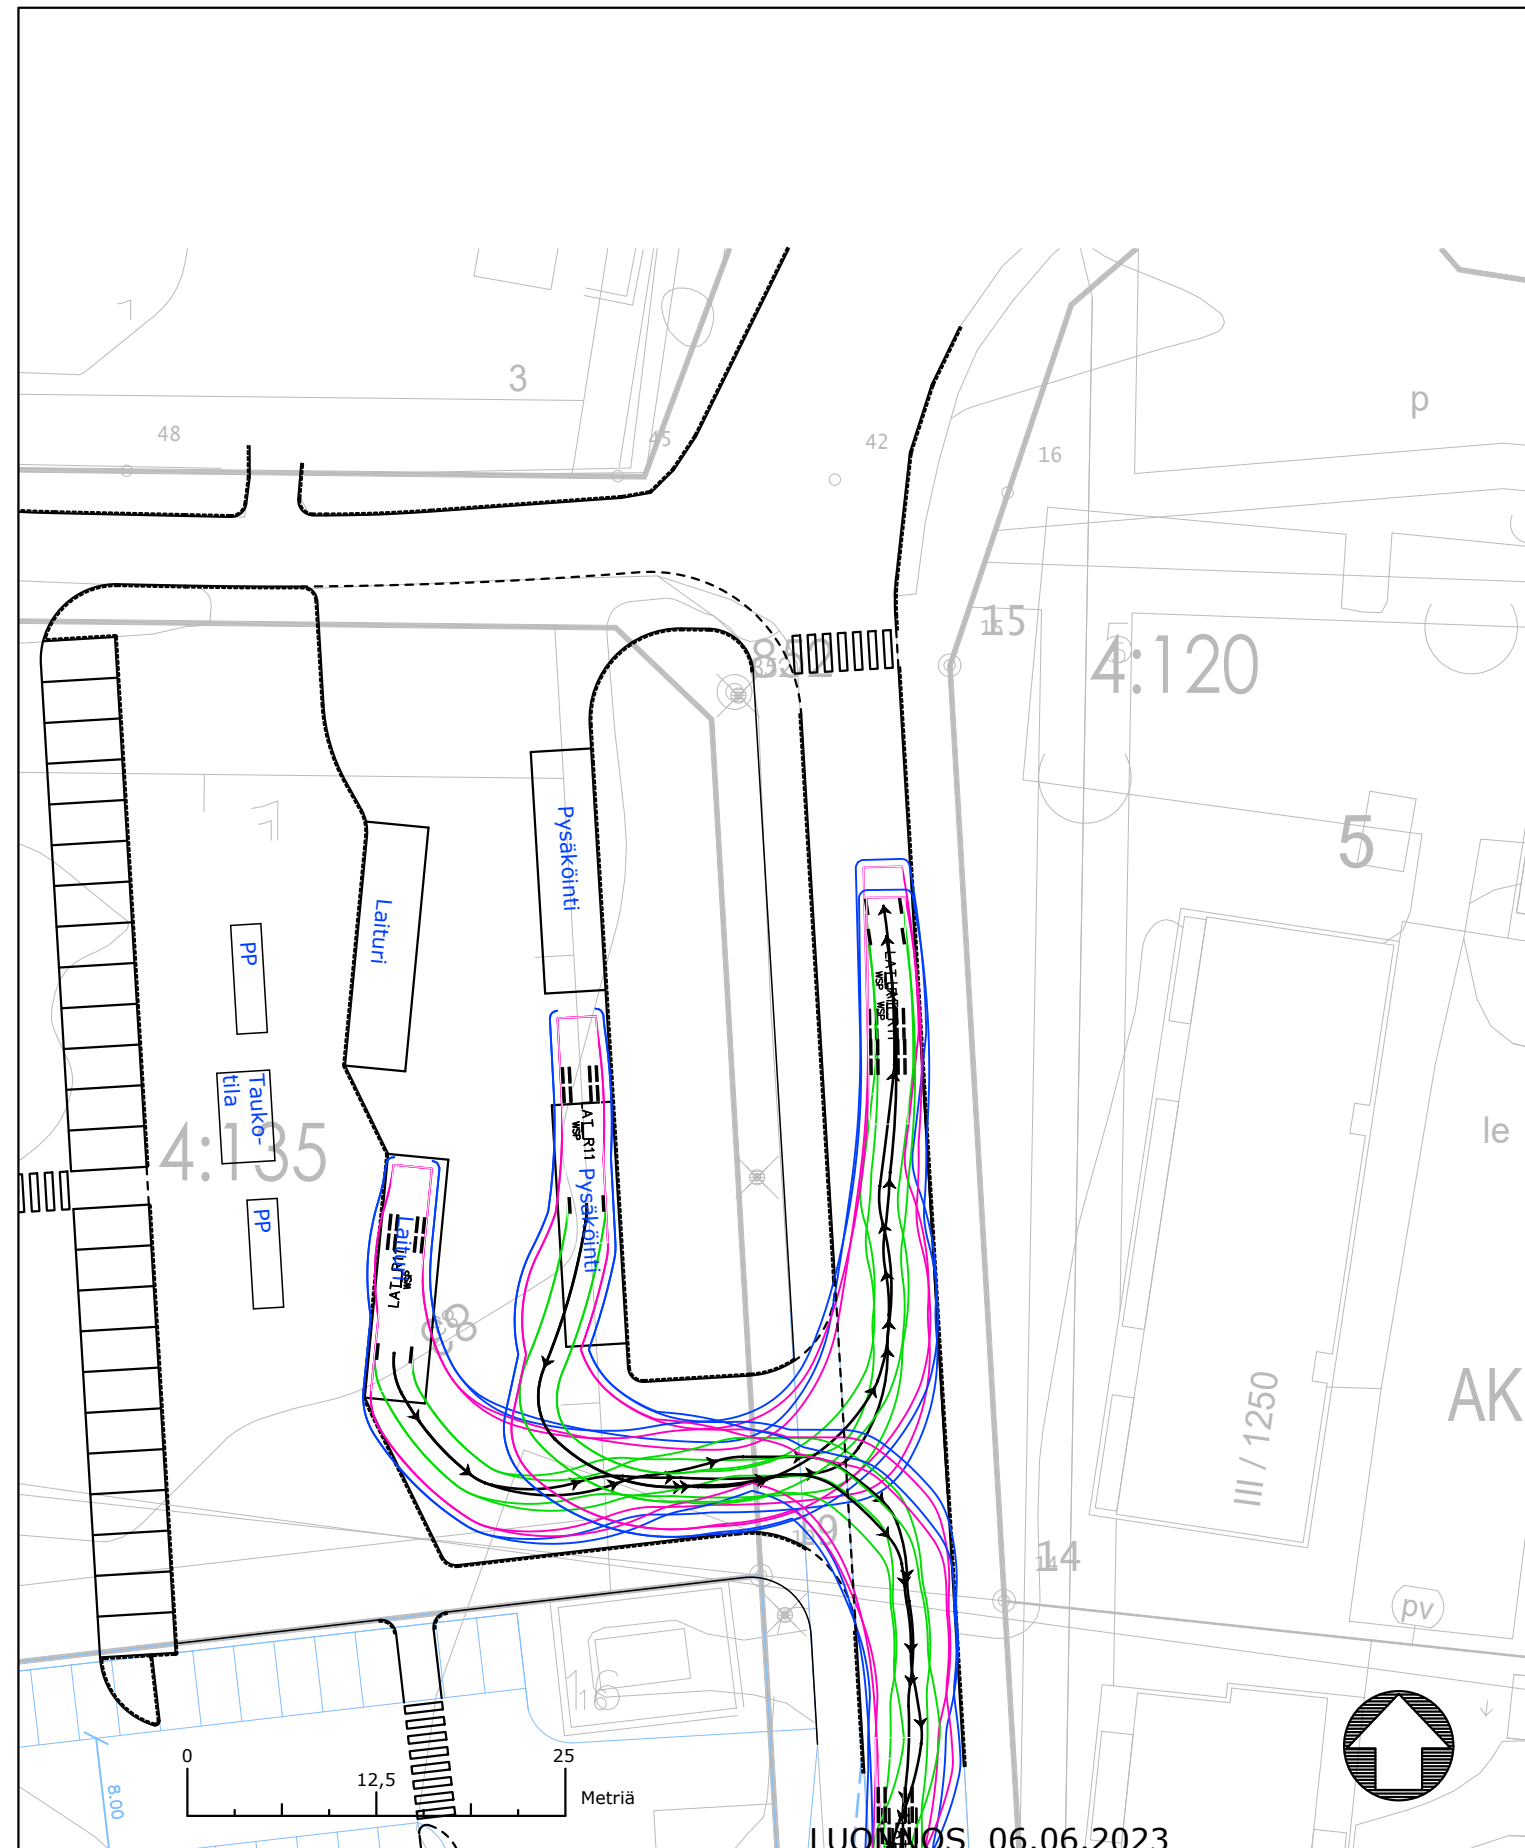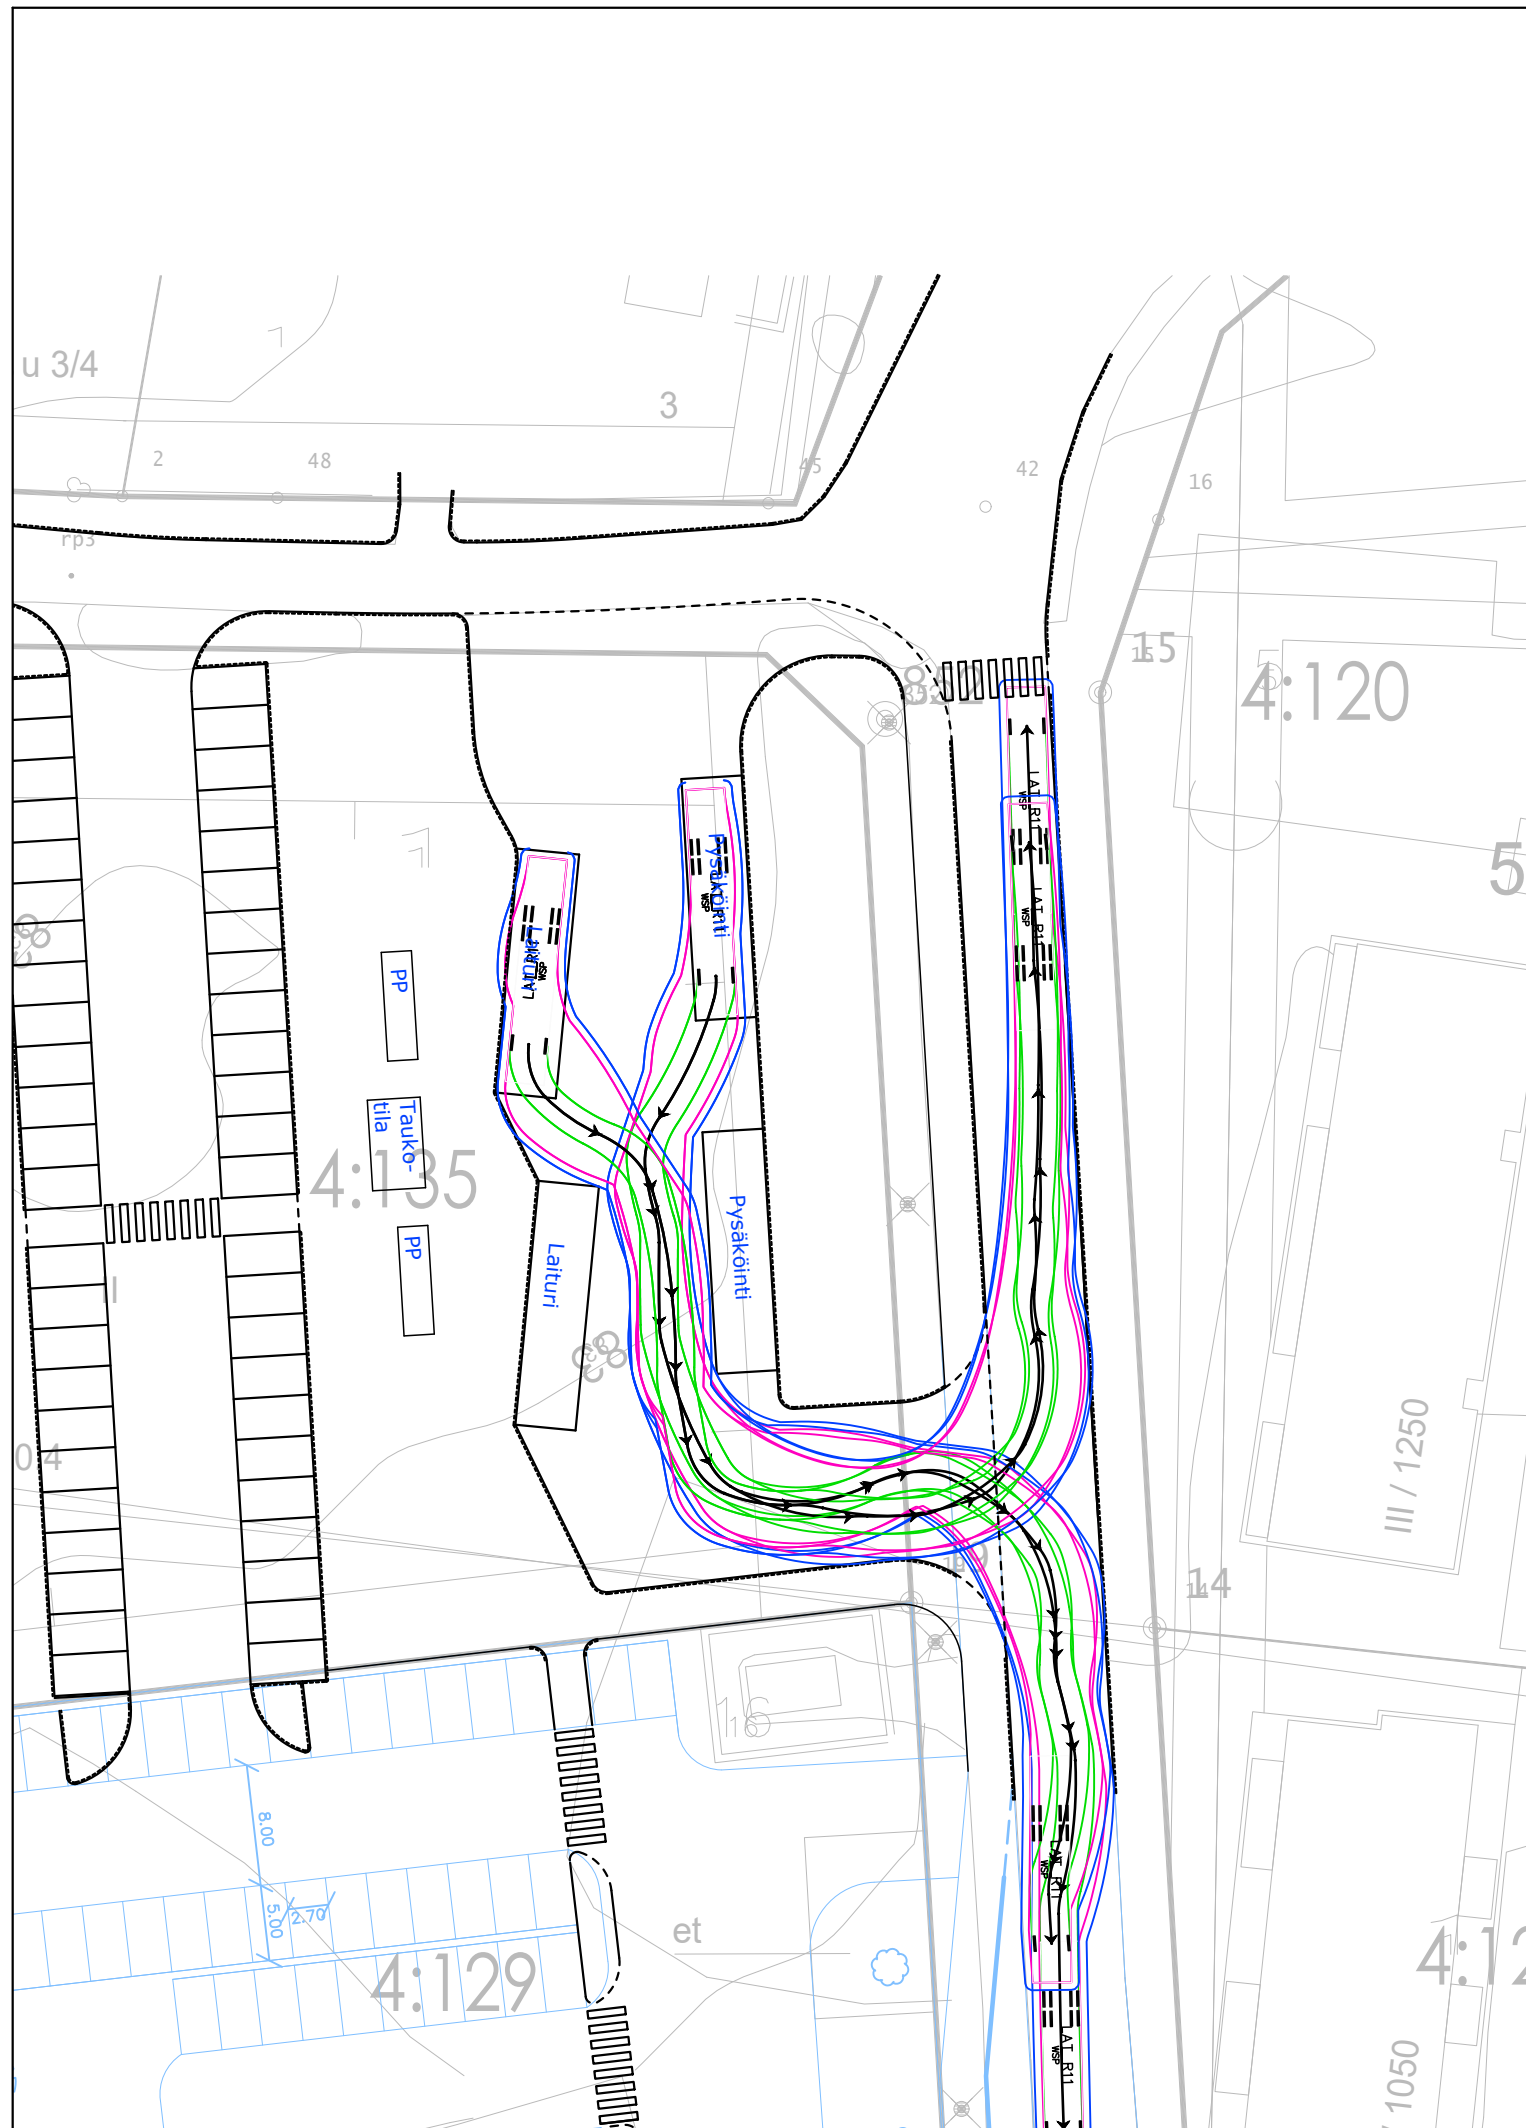

3-AKSELINEN LINJA-AUTO 15m AJOTAPA B

PITUUS = 15,0 m
 LEVEYS = 2,6 m
 KORKEUS = 3,4 m
 KÄÄNTÖSÄDE = 11,0 m

LUONNOS 06.06.2023

JANAKKALAN MATKAKESKUKSEN
 LIIKENNESUUNNITELMA

| | |
|--------------------|-----------|
| PIIRUSTUSNUMERO | - |
| PÄIVÄMÄÄRÄ | - |
| KOORDINAATISTO | ETRS-GK25 |
| KORKEUSJÄRJESTELMÄ | N2000 |
| PAPERIKOKO | A3 |
| MITTAKAAVA | 1:500 |

| | |
|-------------------|----------------|
| SUUNNITTELIJA | Vitaly Matveev |
| TARKASTAJA | Juho Kero |
| PROJEKTIPÄÄLLIKKÖ | Juho Kero |